





normes et proportionnalité

Le cas du projet

016_PUC

normes et proportionnalité
Le cas du projet
016_PUC


les règles de l'art


norme = règle





constructions sans obstacles (SIA 500)
normes de sécurité incendie (prescriptions AEAI)
acoustique (OPB et SIA 181)
structure (SIA 261...)
stationnement (VSS)
conditions générales d'exécution des travaux (SIA 118)
garde-corps (SIA 358)
étanchéité (SIA 271)
tolérances dimensionnelles dans le bâtiment (SIA 416)


...




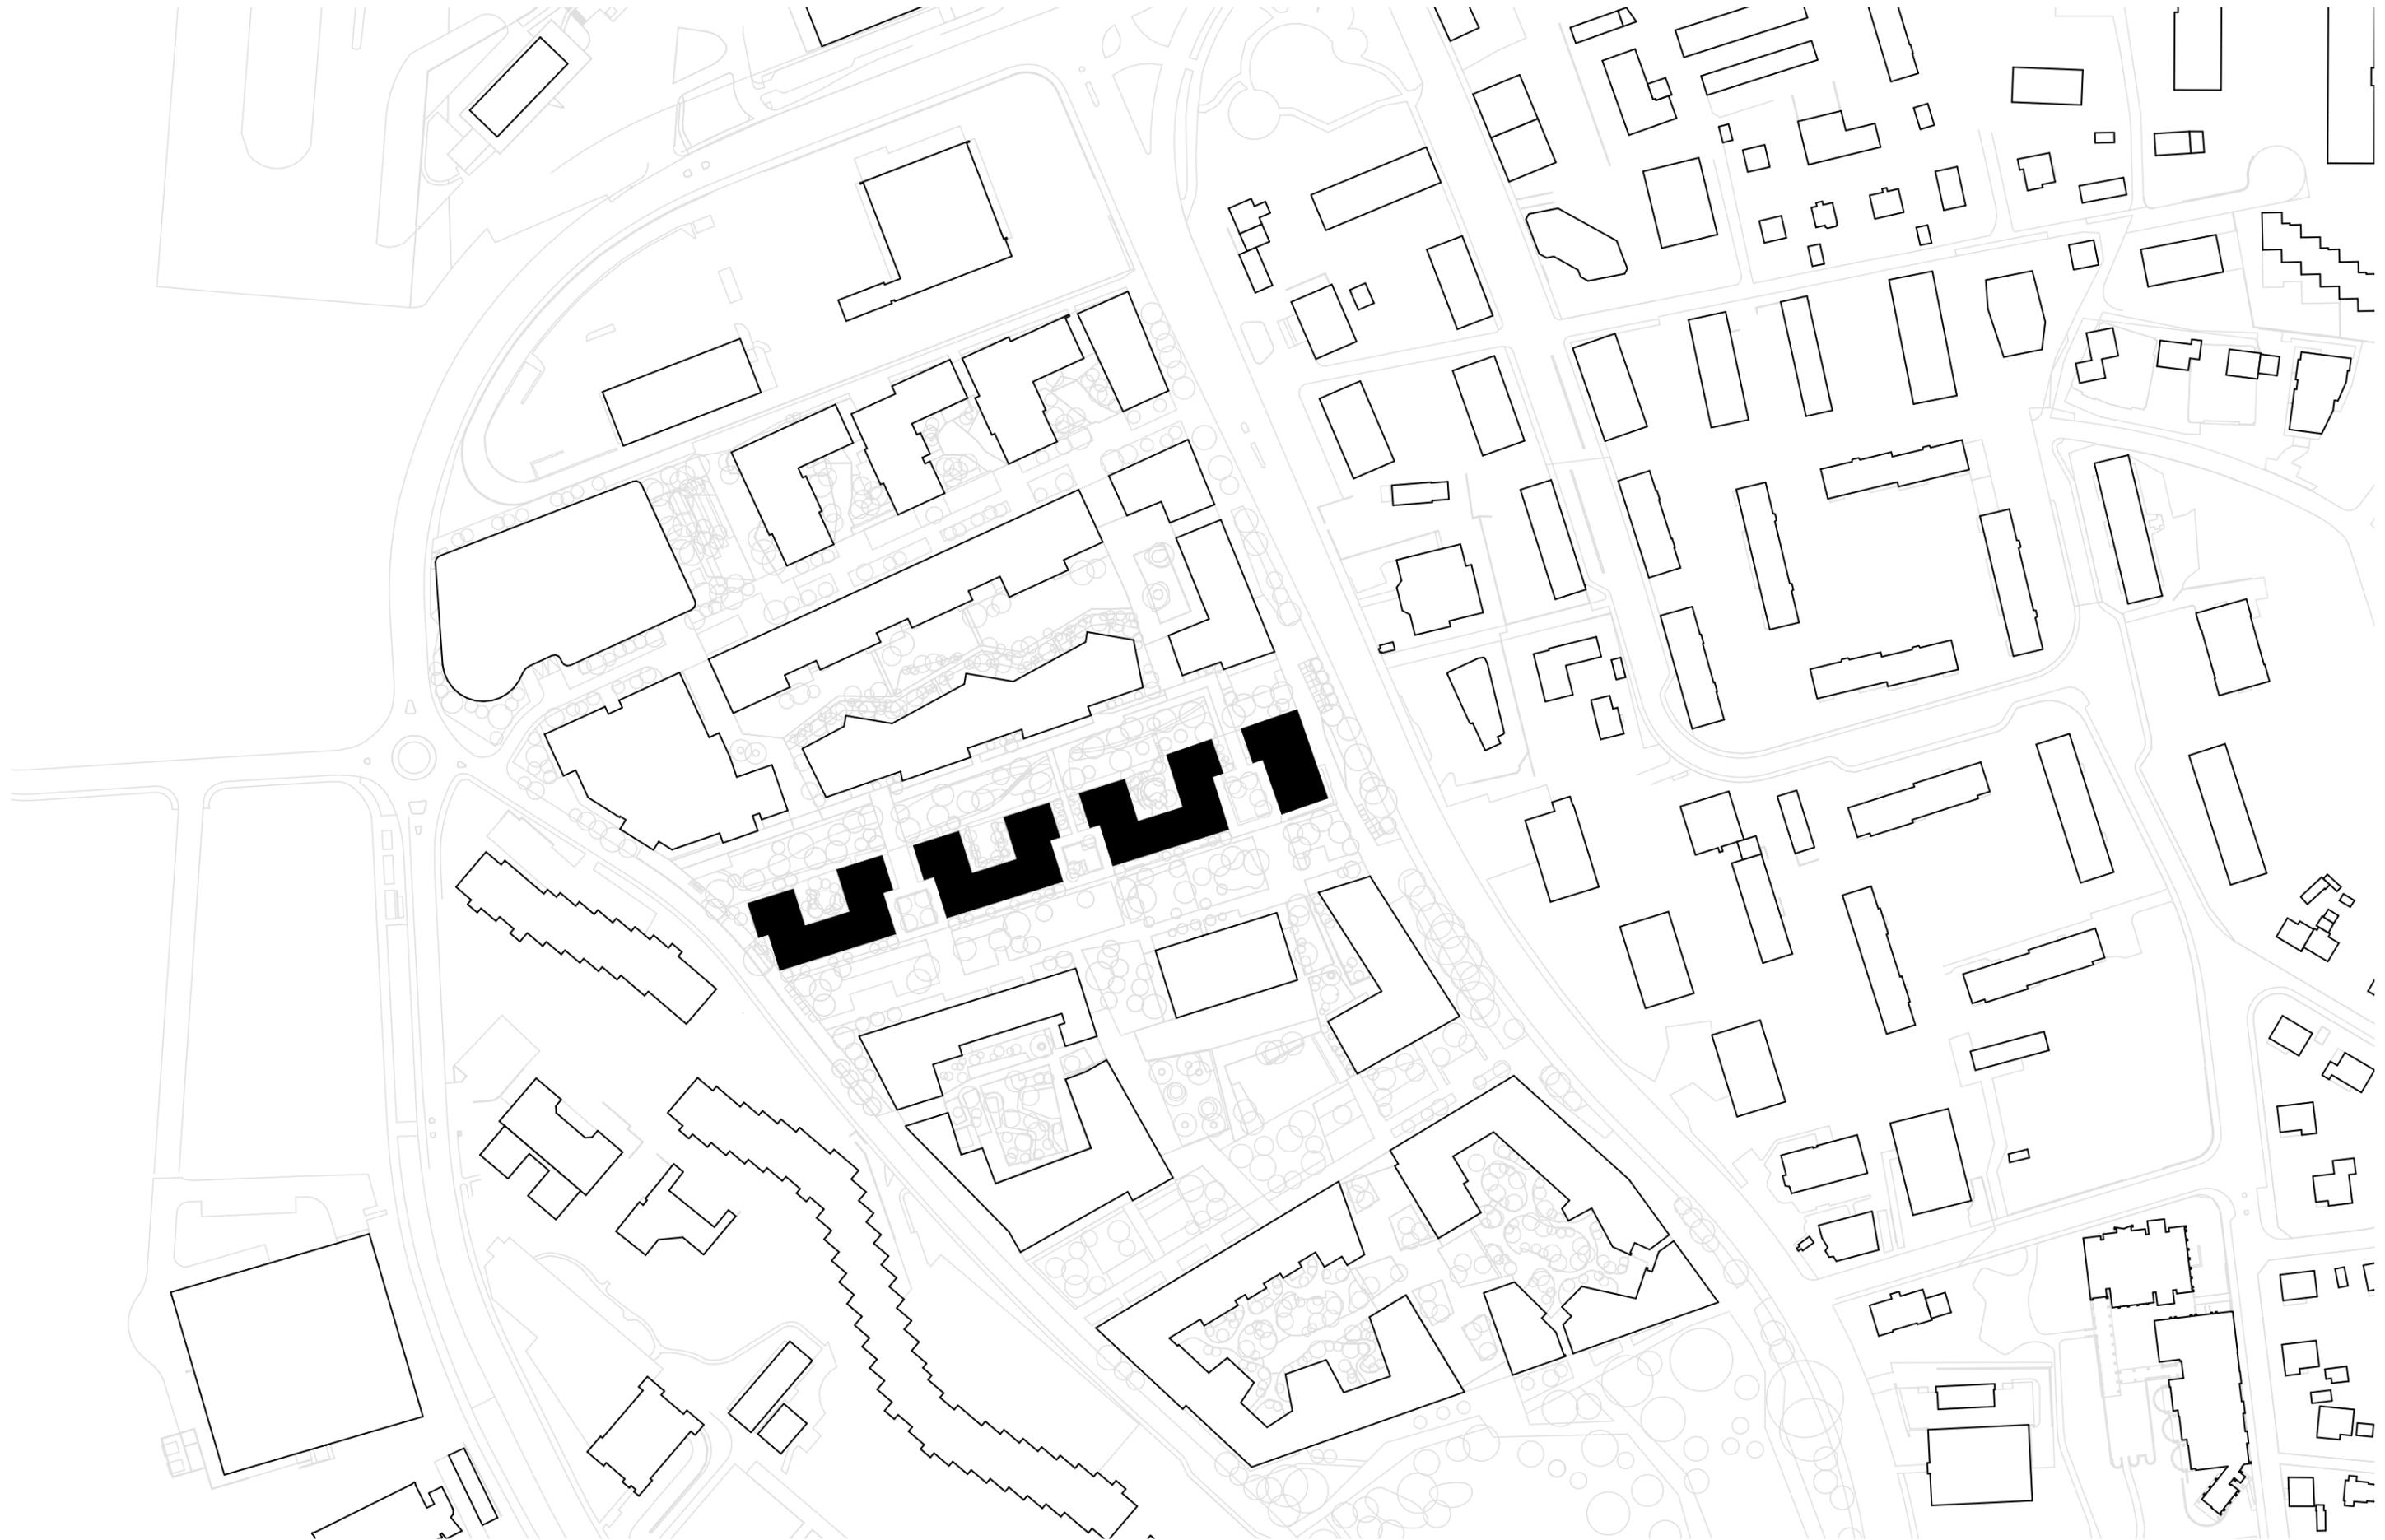

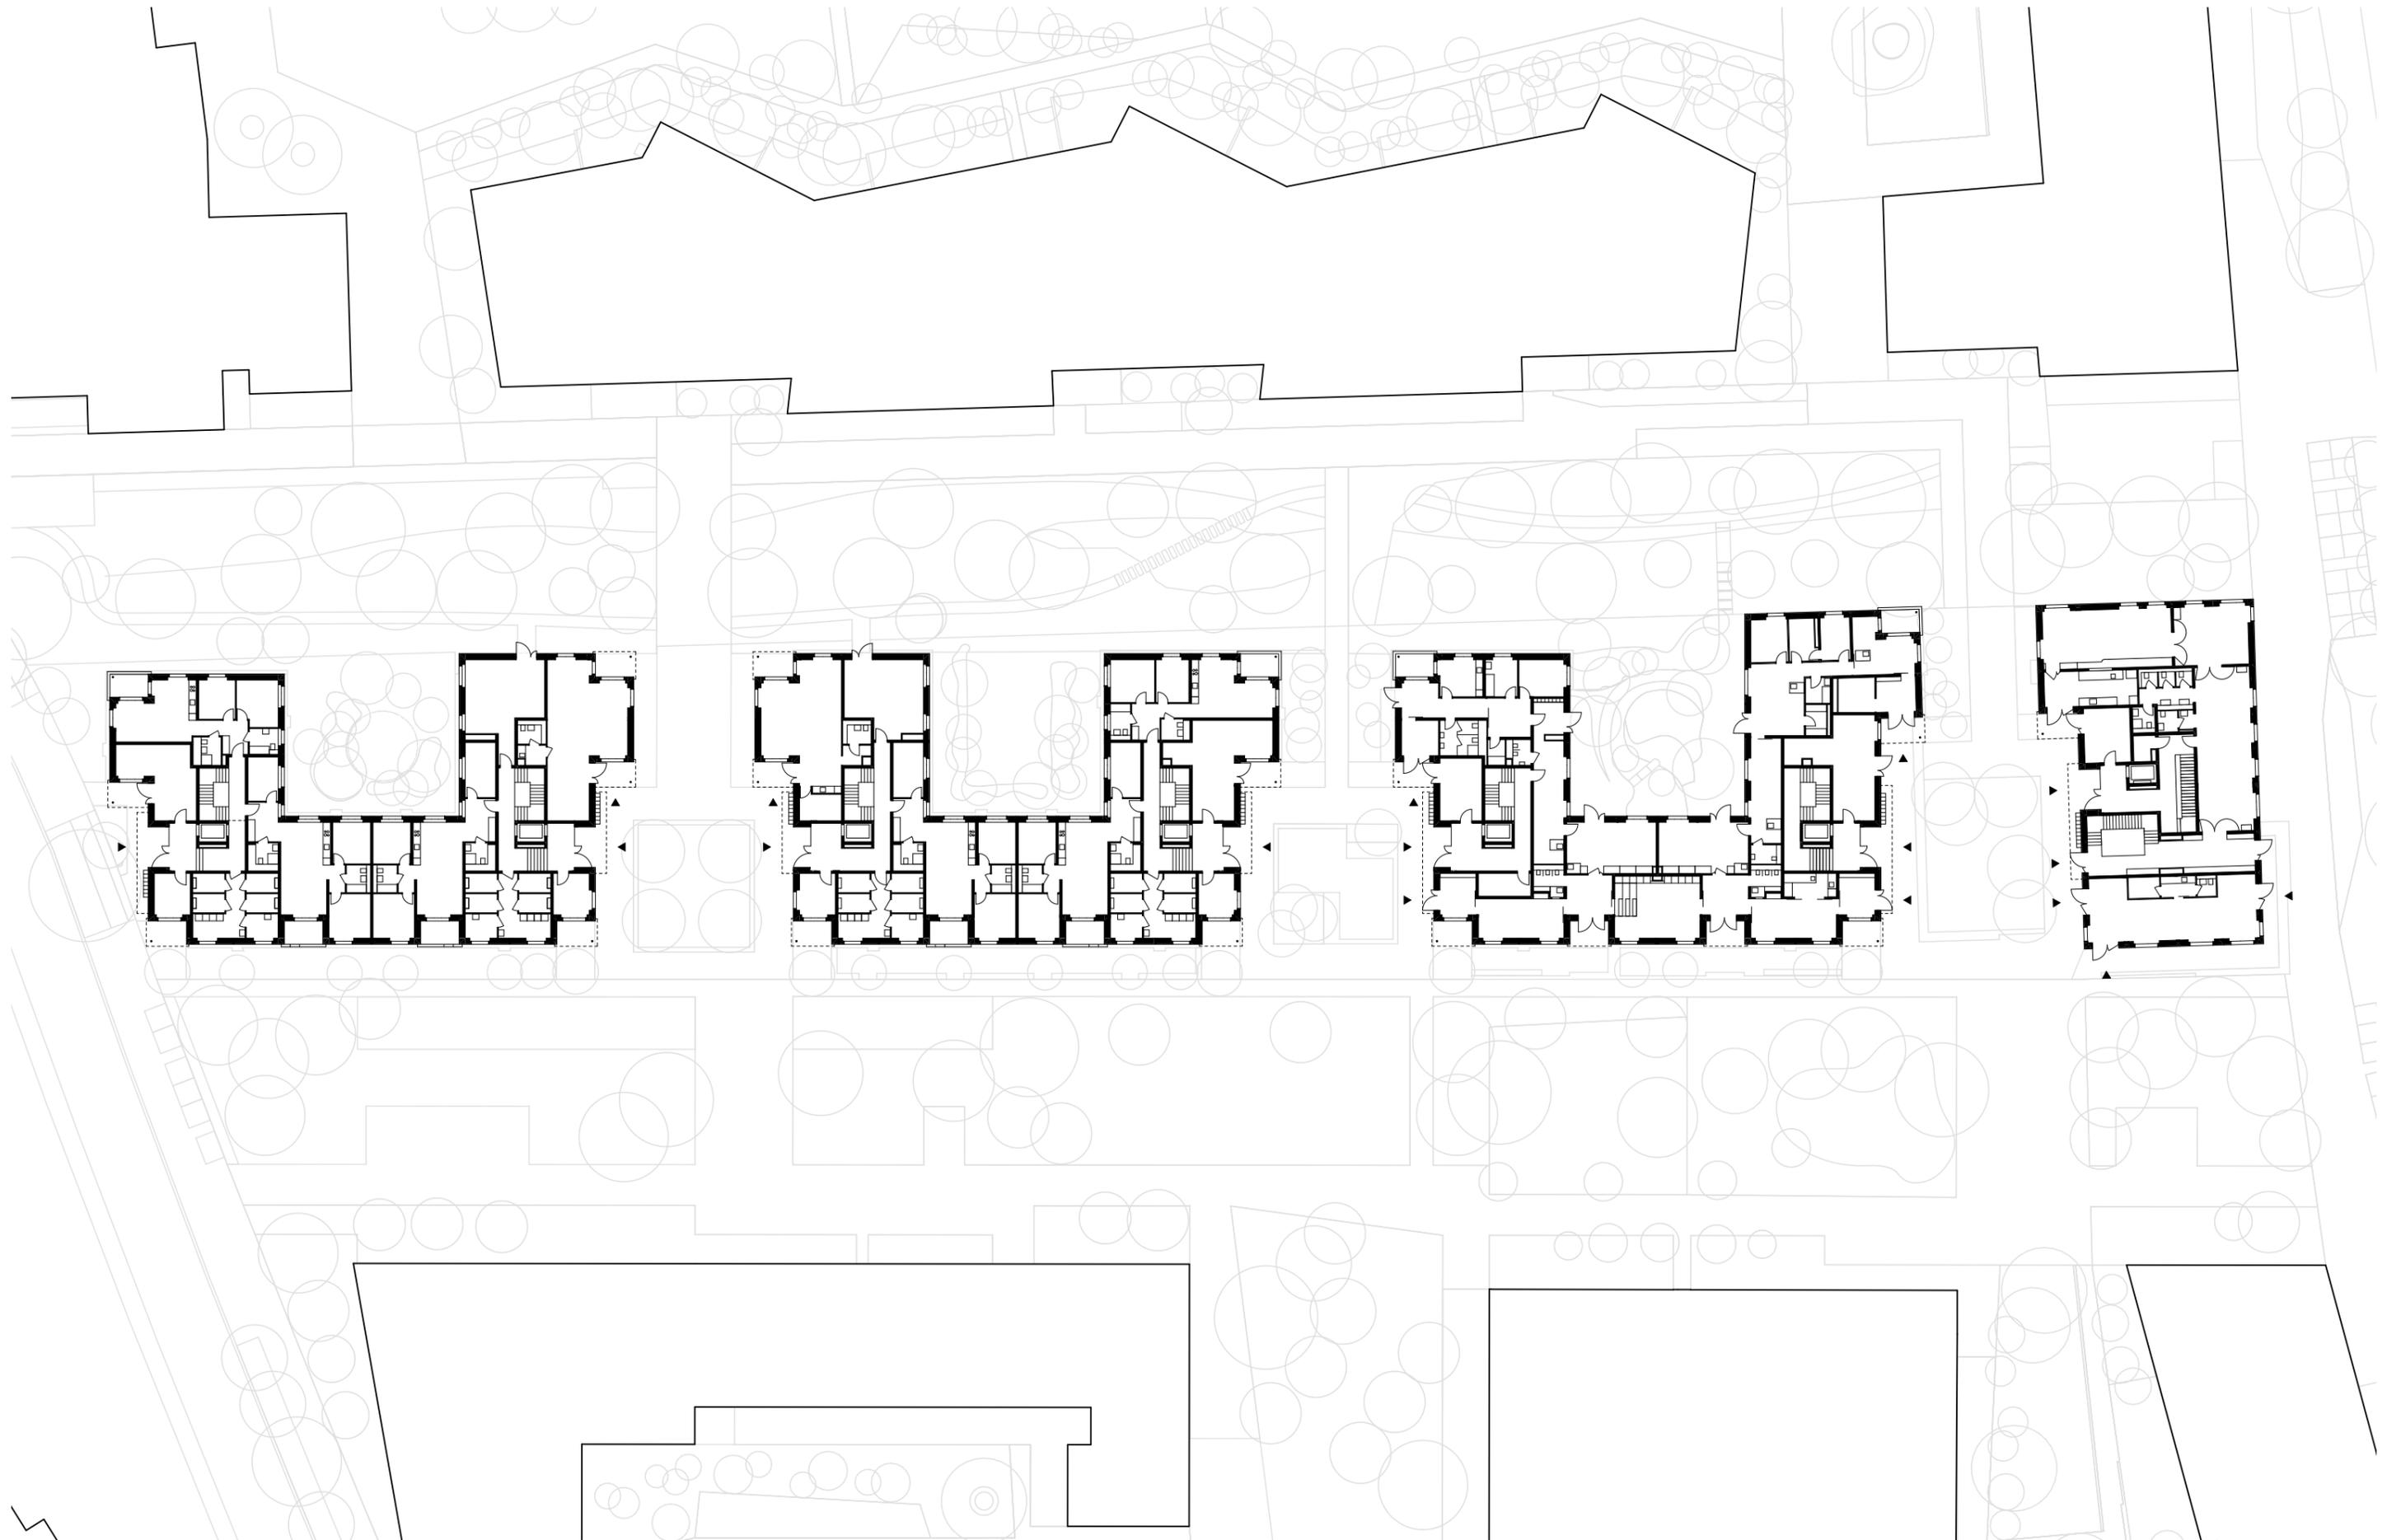

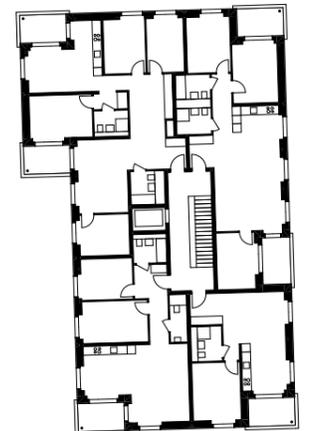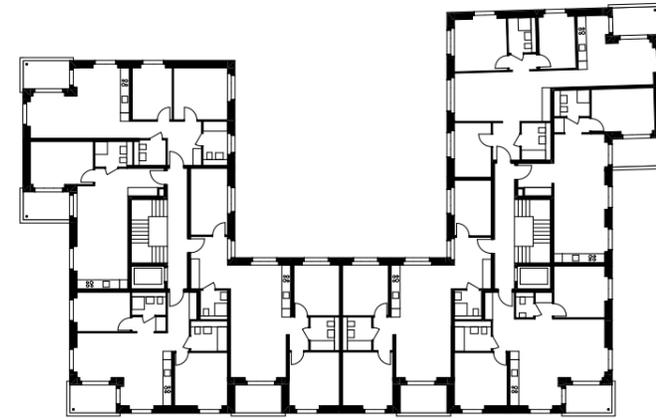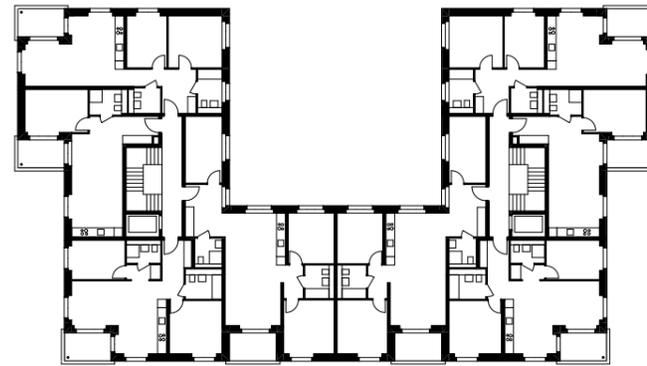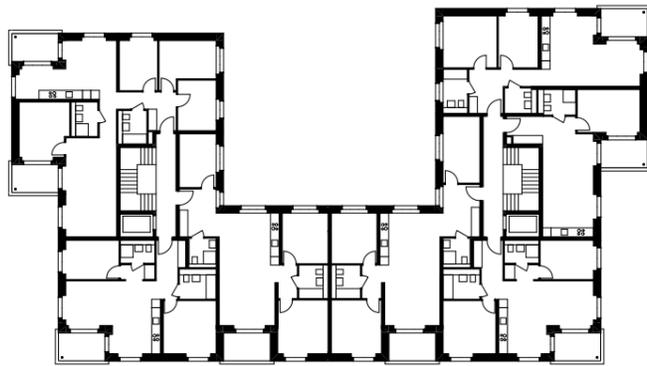

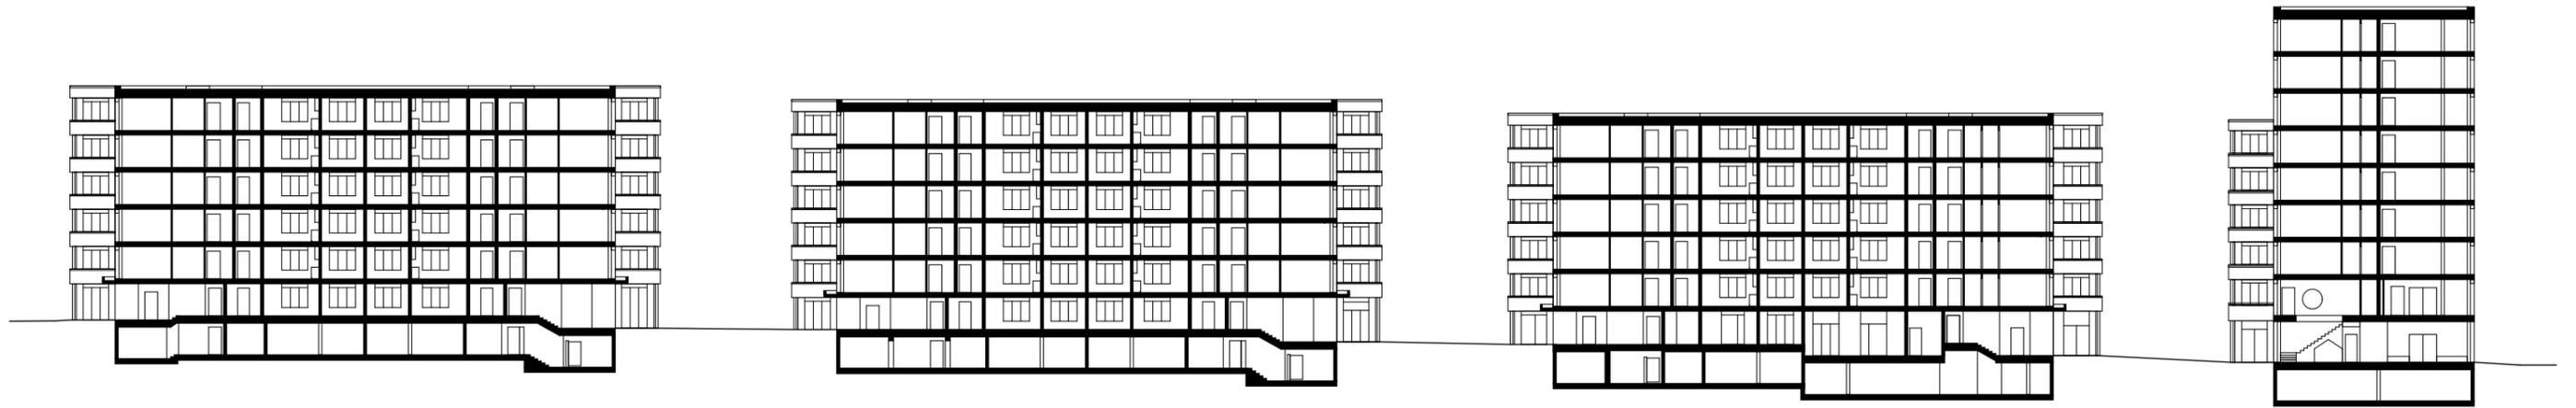


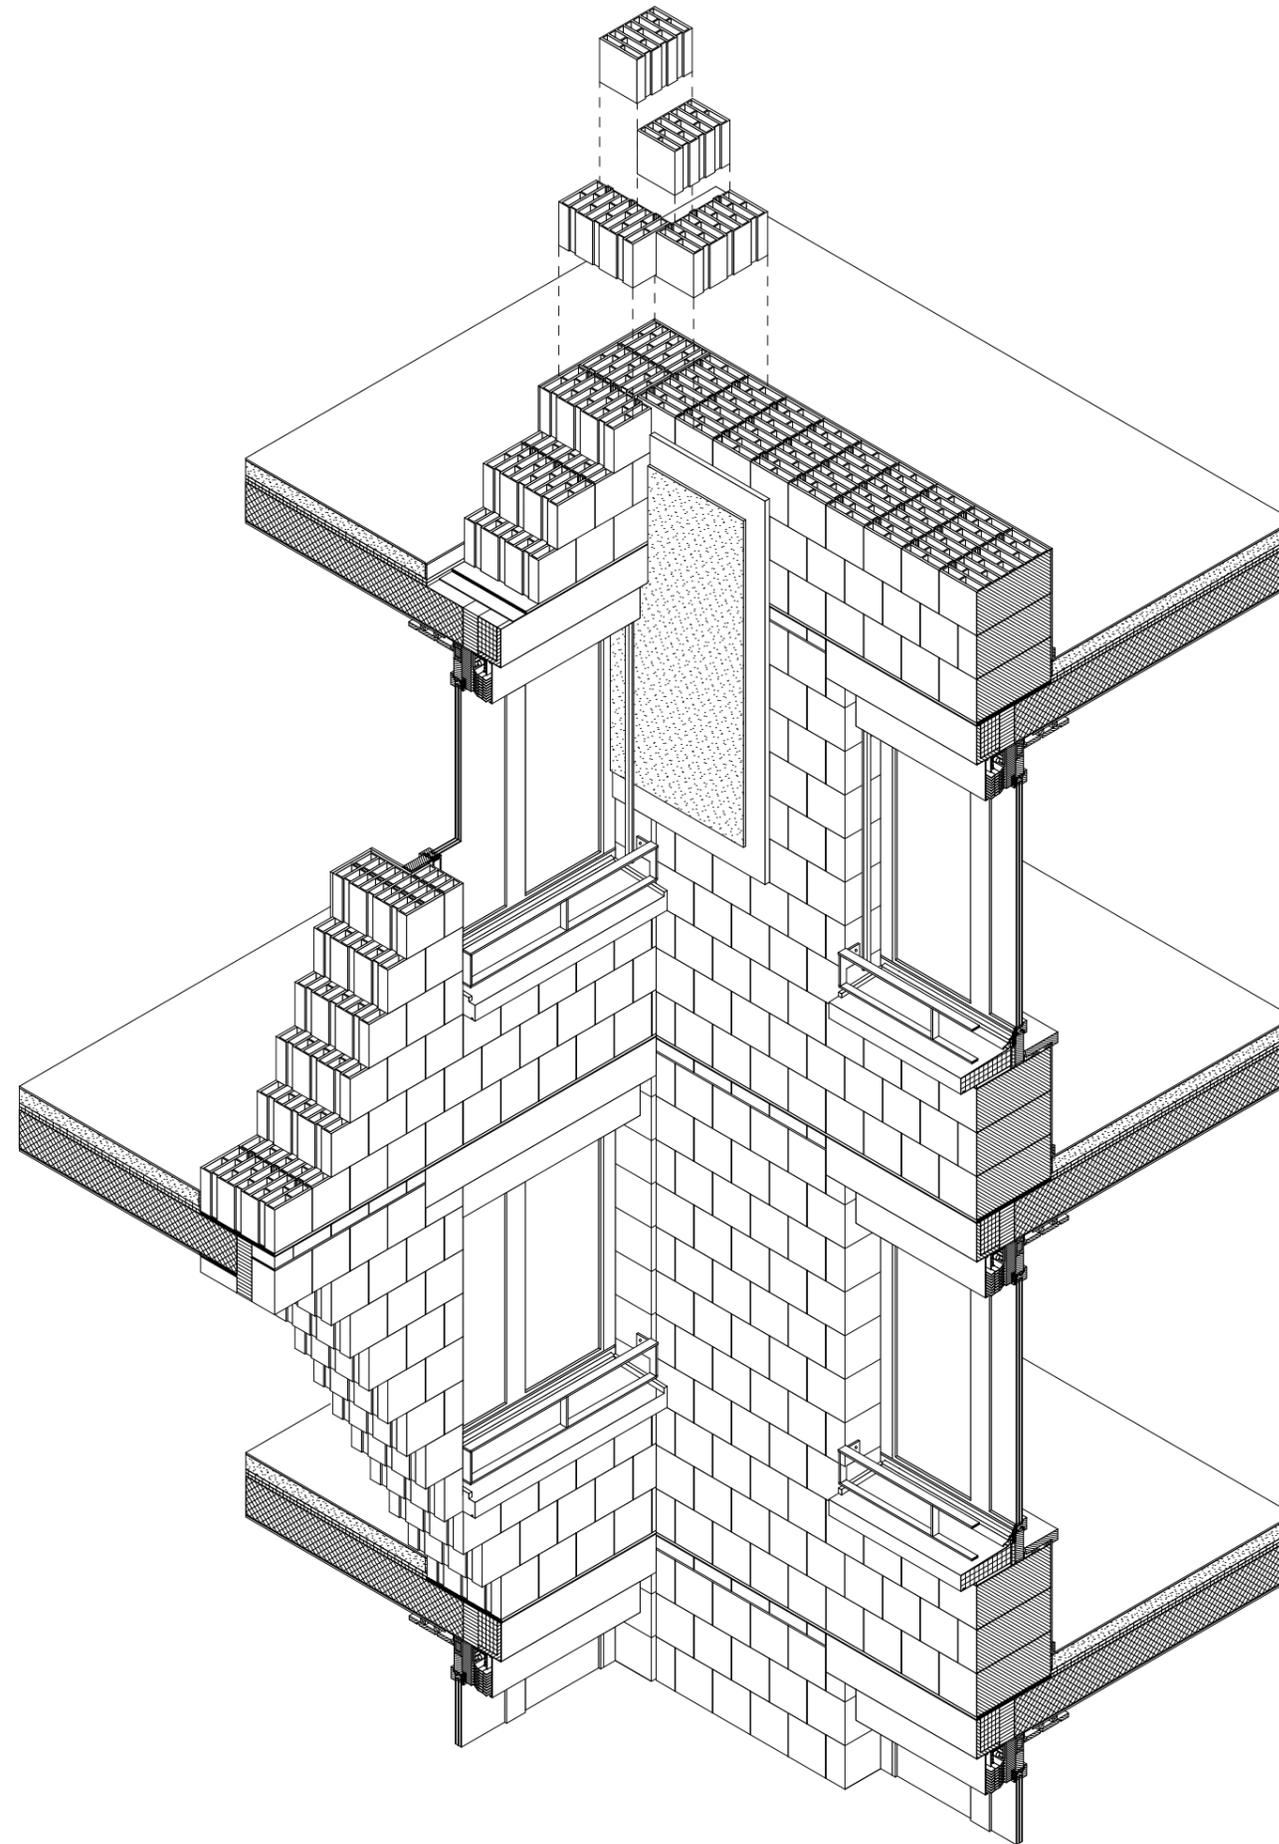




The drawing set includes the following components:


- Elevations:**
 - Elevation fenêtres nord, 1:20:** North window elevation showing a grid of windows with green shading on the upper panes.
 - Elevation fenêtres sud, 1:20:** South window elevation showing a grid of windows with balconies below them.
- Sections:**
 - Coupe dans le mur plein, 1:20:** Section through a solid wall.
 - Coupe façade courante nord, 1:20:** Section through a standard north facade.
 - Coupe dans la fenêtre, 1:20:** Section through a window frame.
 - Coupe loggia, 1:20:** Section through a loggia.
 - Coupe façade courante sud, 1:20:** Section through a standard south facade.
- Plans:**
 - Plan fenêtre triple, angle B, 1:20:** Plan view of a triple window at angle B.
 - Plan fenêtre double, angle A, 1:20:** Plan view of a double window at angle A.
 - Plan fenêtre triple, angle B, 1:20:** Another plan view of a triple window at angle B.
- Details:**
 - Détail appui de dalle, dalle type 22 à 34cm 1:10:** Detail of a slab support for a 22cm to 34cm slab.
 - Détail appui de dalle, dalle type 22cm avec fenestration 1:10:** Detail of a slab support for a 22cm slab with fenestration.
 - Détail appui de dalle, dalle type 22cm 1:10:** Another detail of a slab support for a 22cm slab.
 - Détail appui de dalle, socle assésment 30cm 1:10:** Detail of a slab support on a 30cm base.
- Legend and Schedule:**
 - Legende:** Material and construction legend.
 - Tableau des matériaux et de surfaces d'activités:** Table of materials and activity surfaces.
 - PROVISOIRE:** Provisional status label.

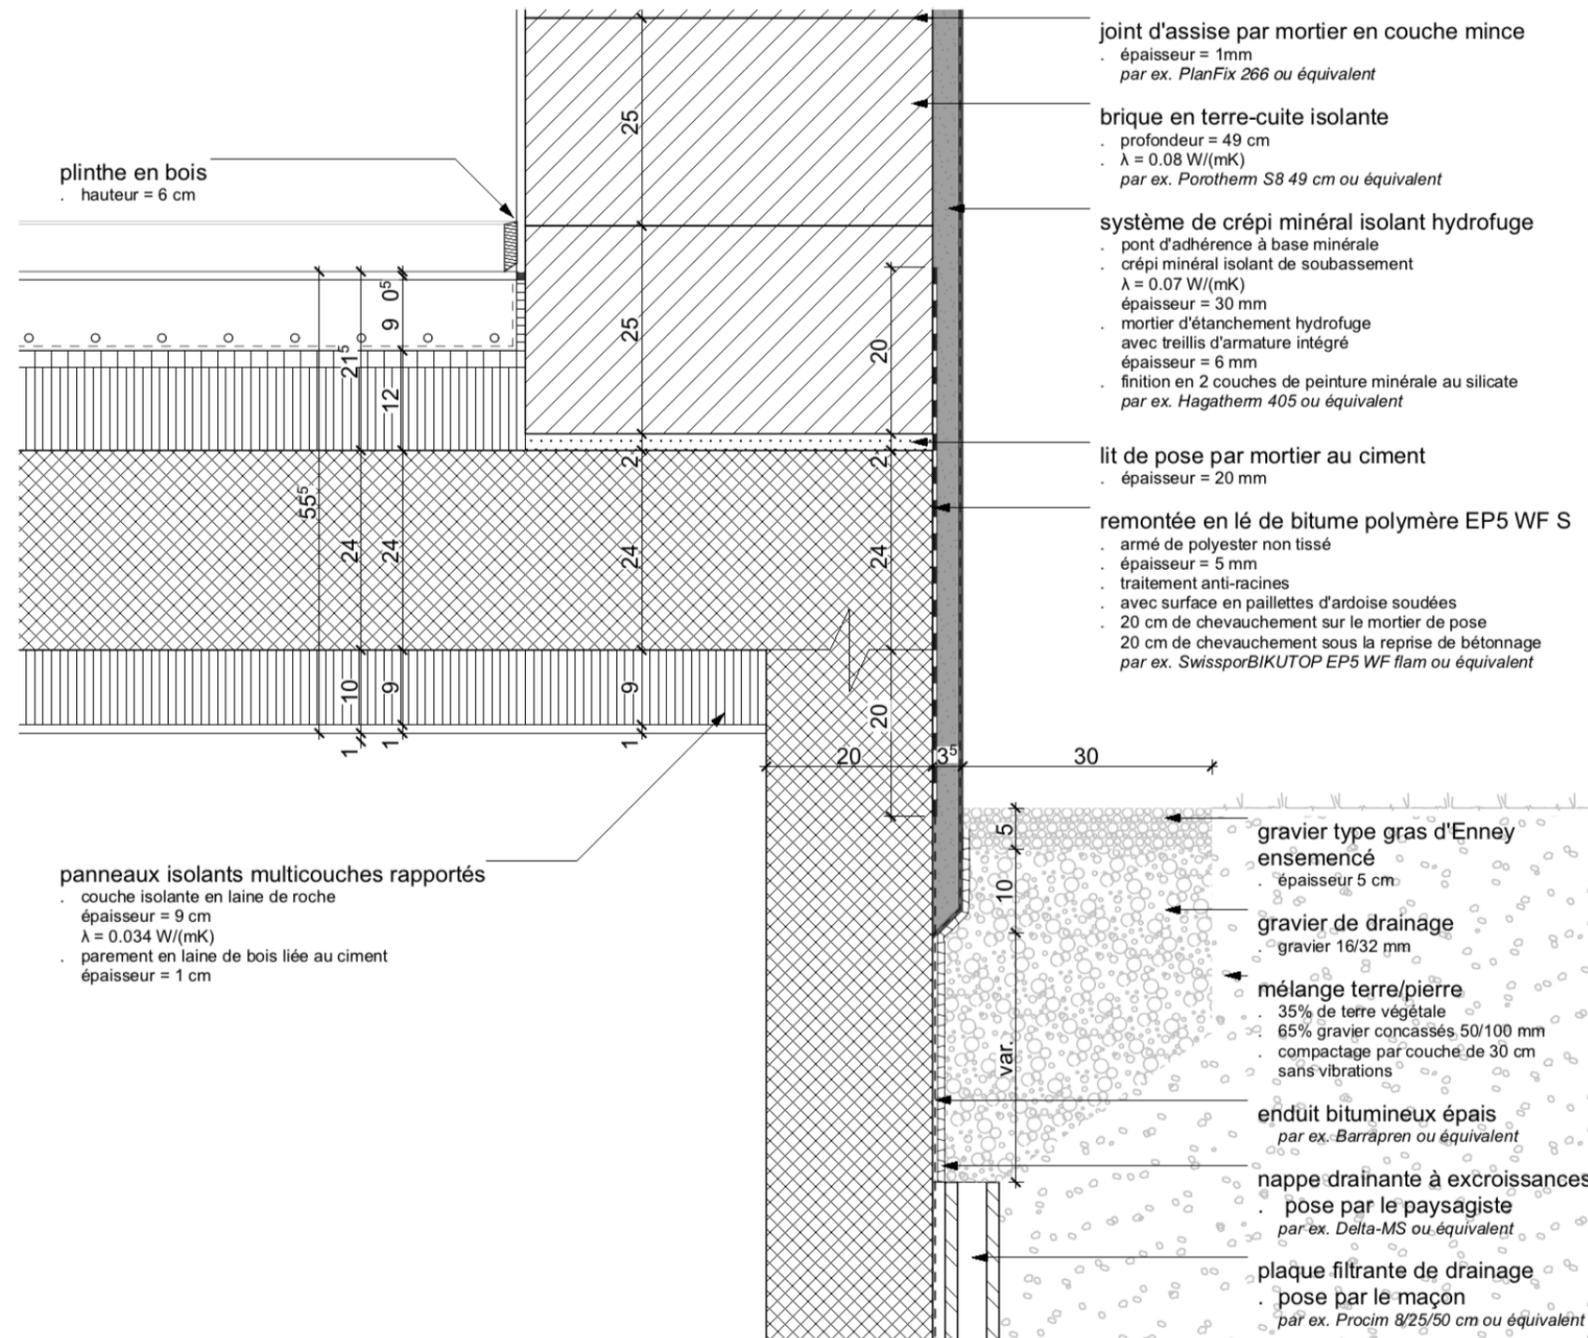


Détail appui de dalle, soubassement 24cm 1:10

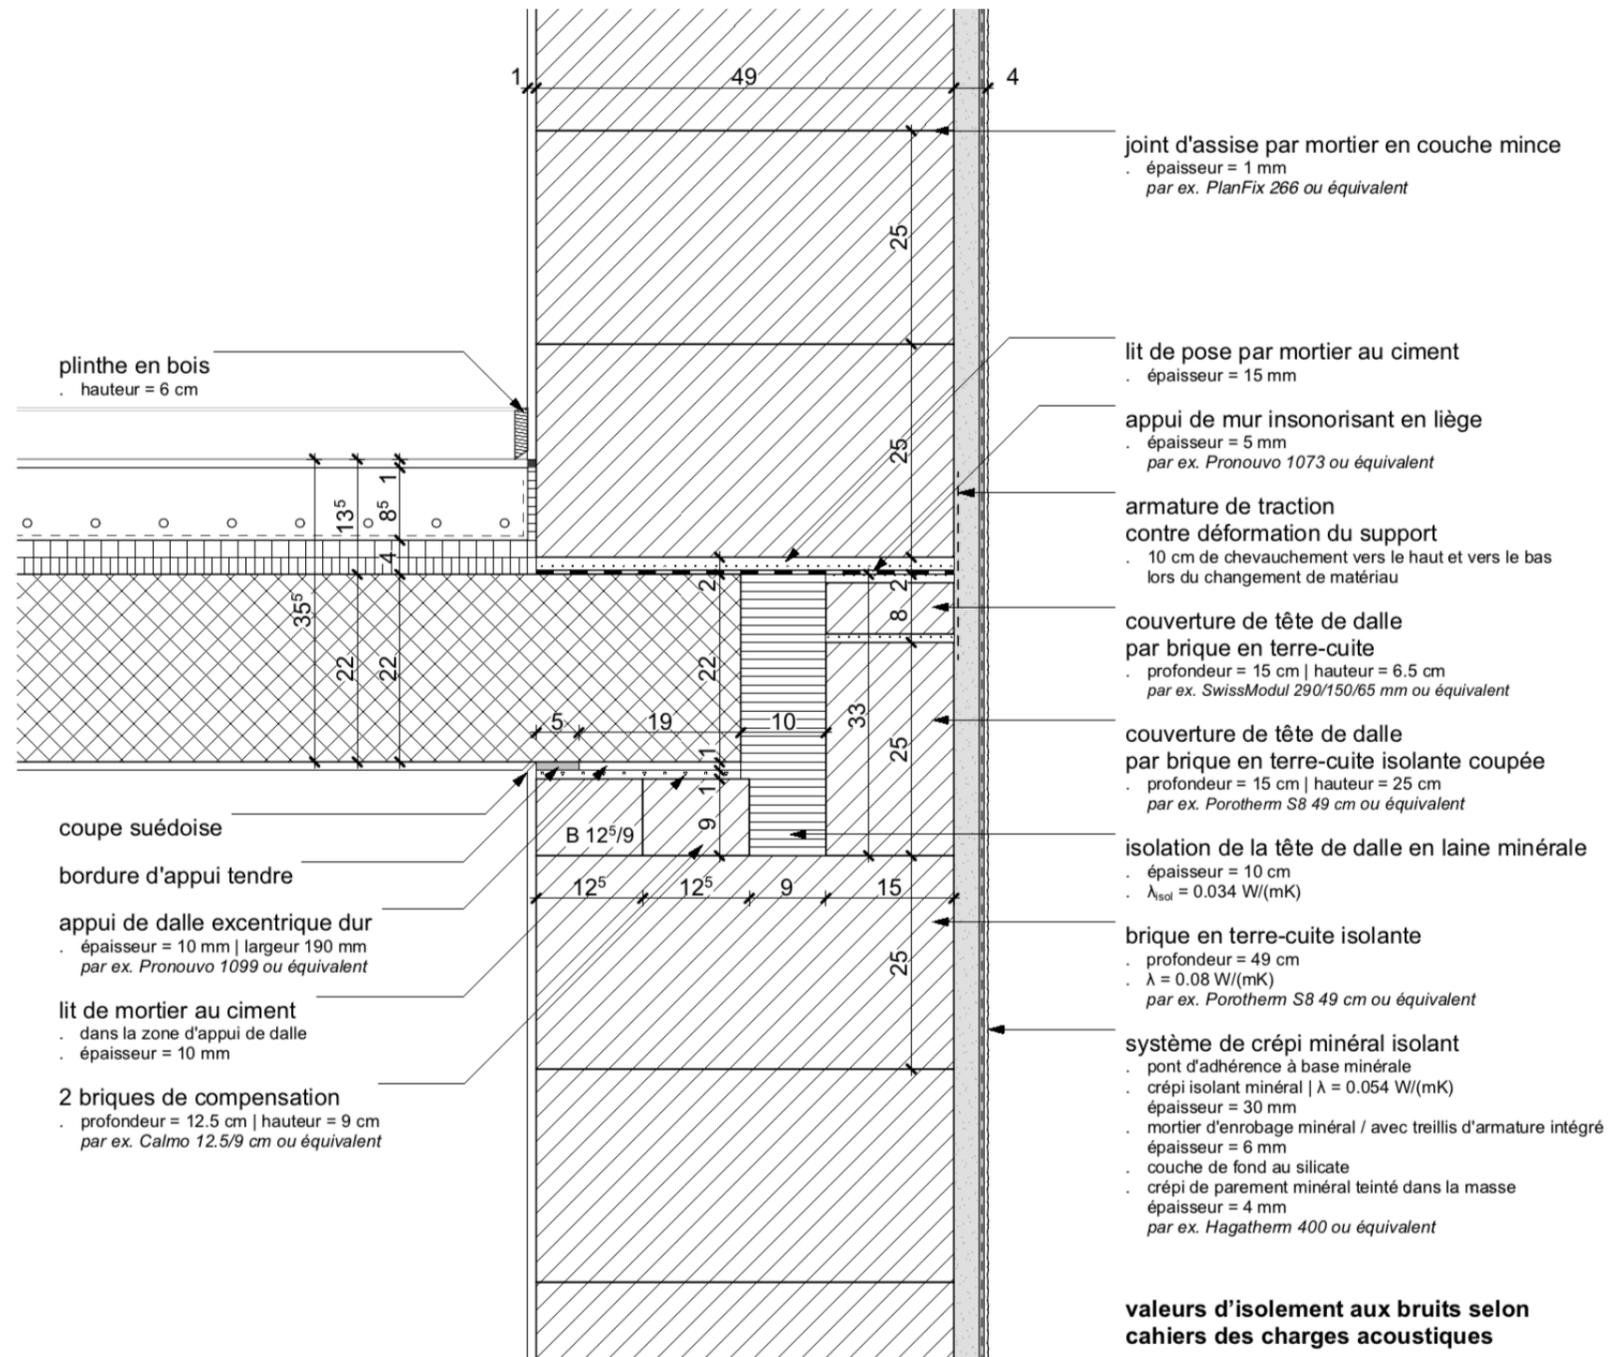

Détail appui de dalle, dalle type 22cm 1:10

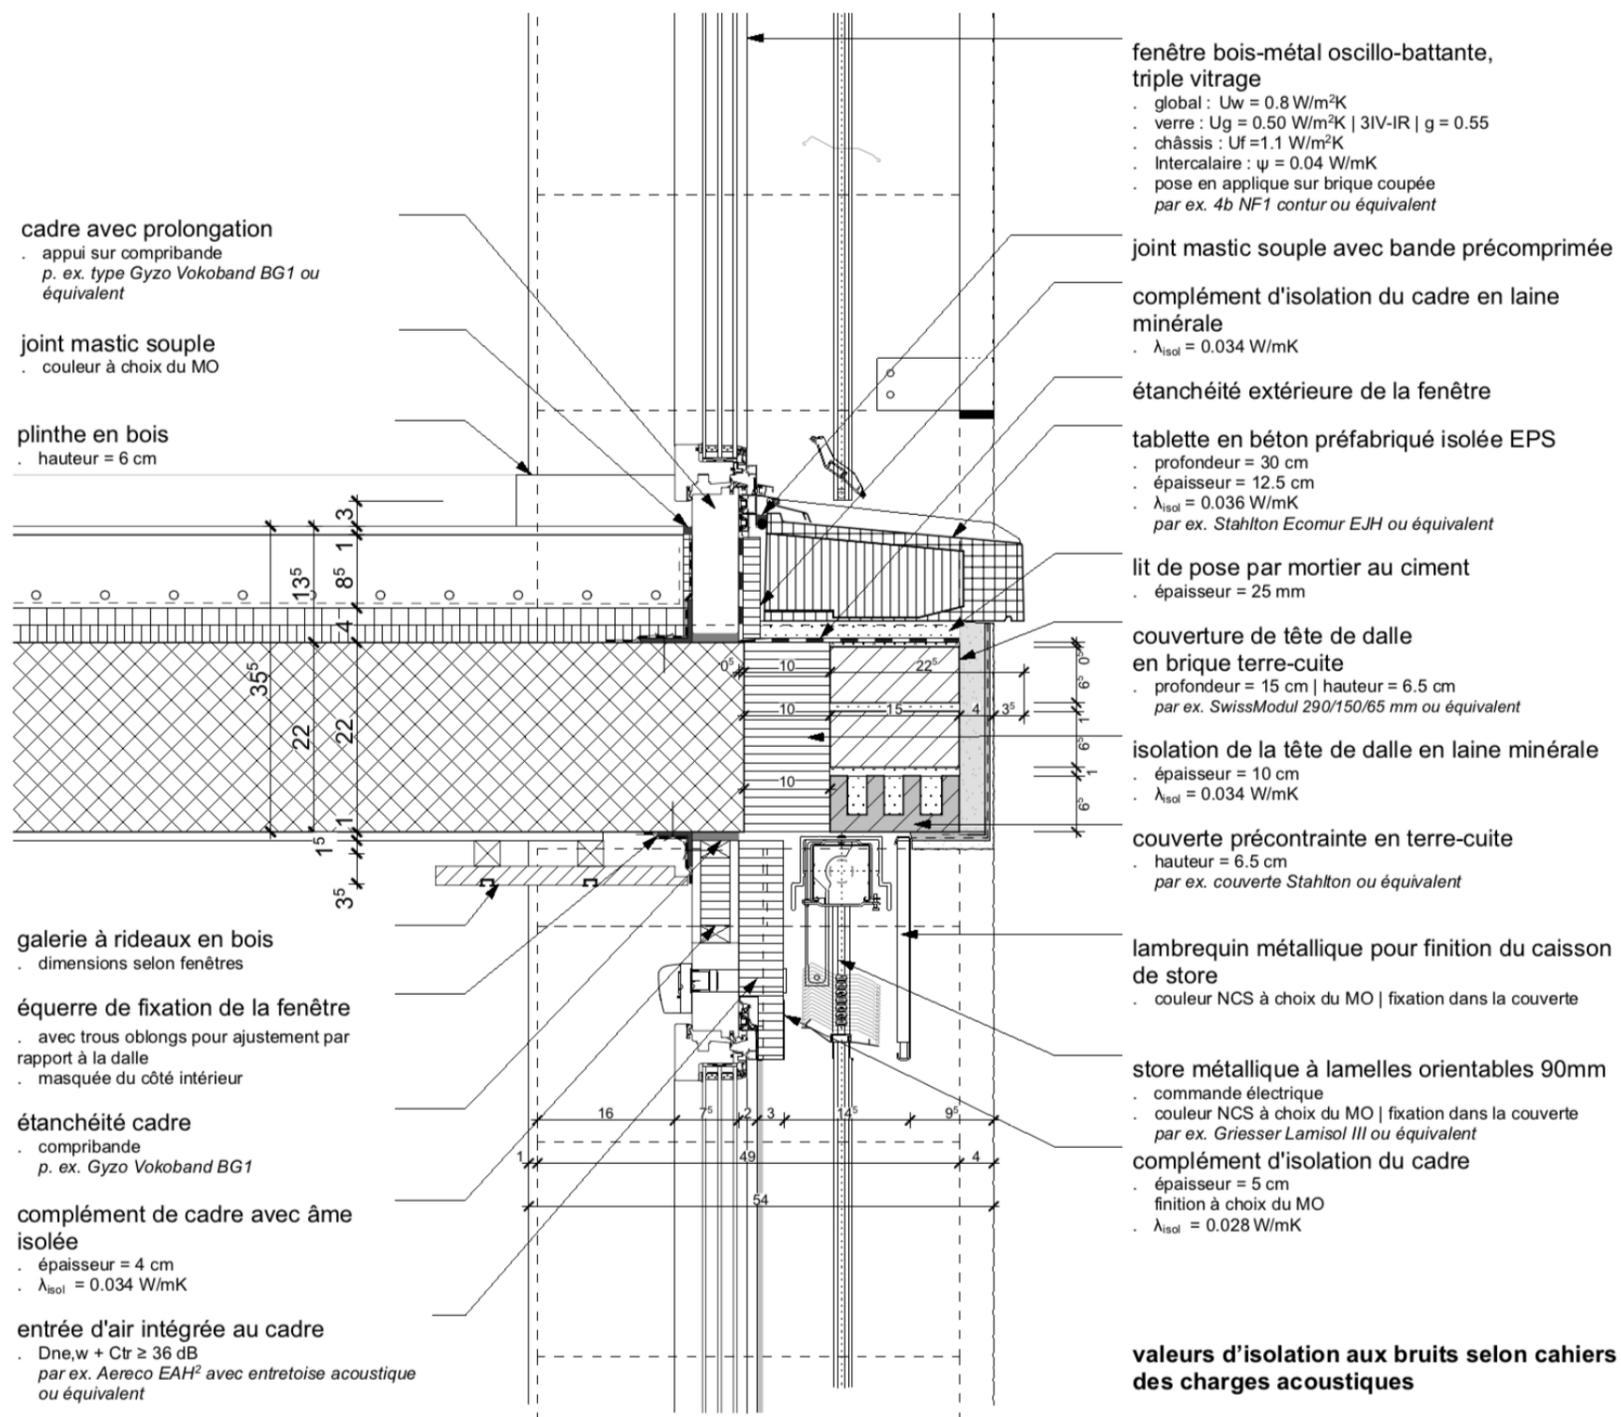


Détail appui de dalle, dalle type 22cm avec fenêtre 1:10

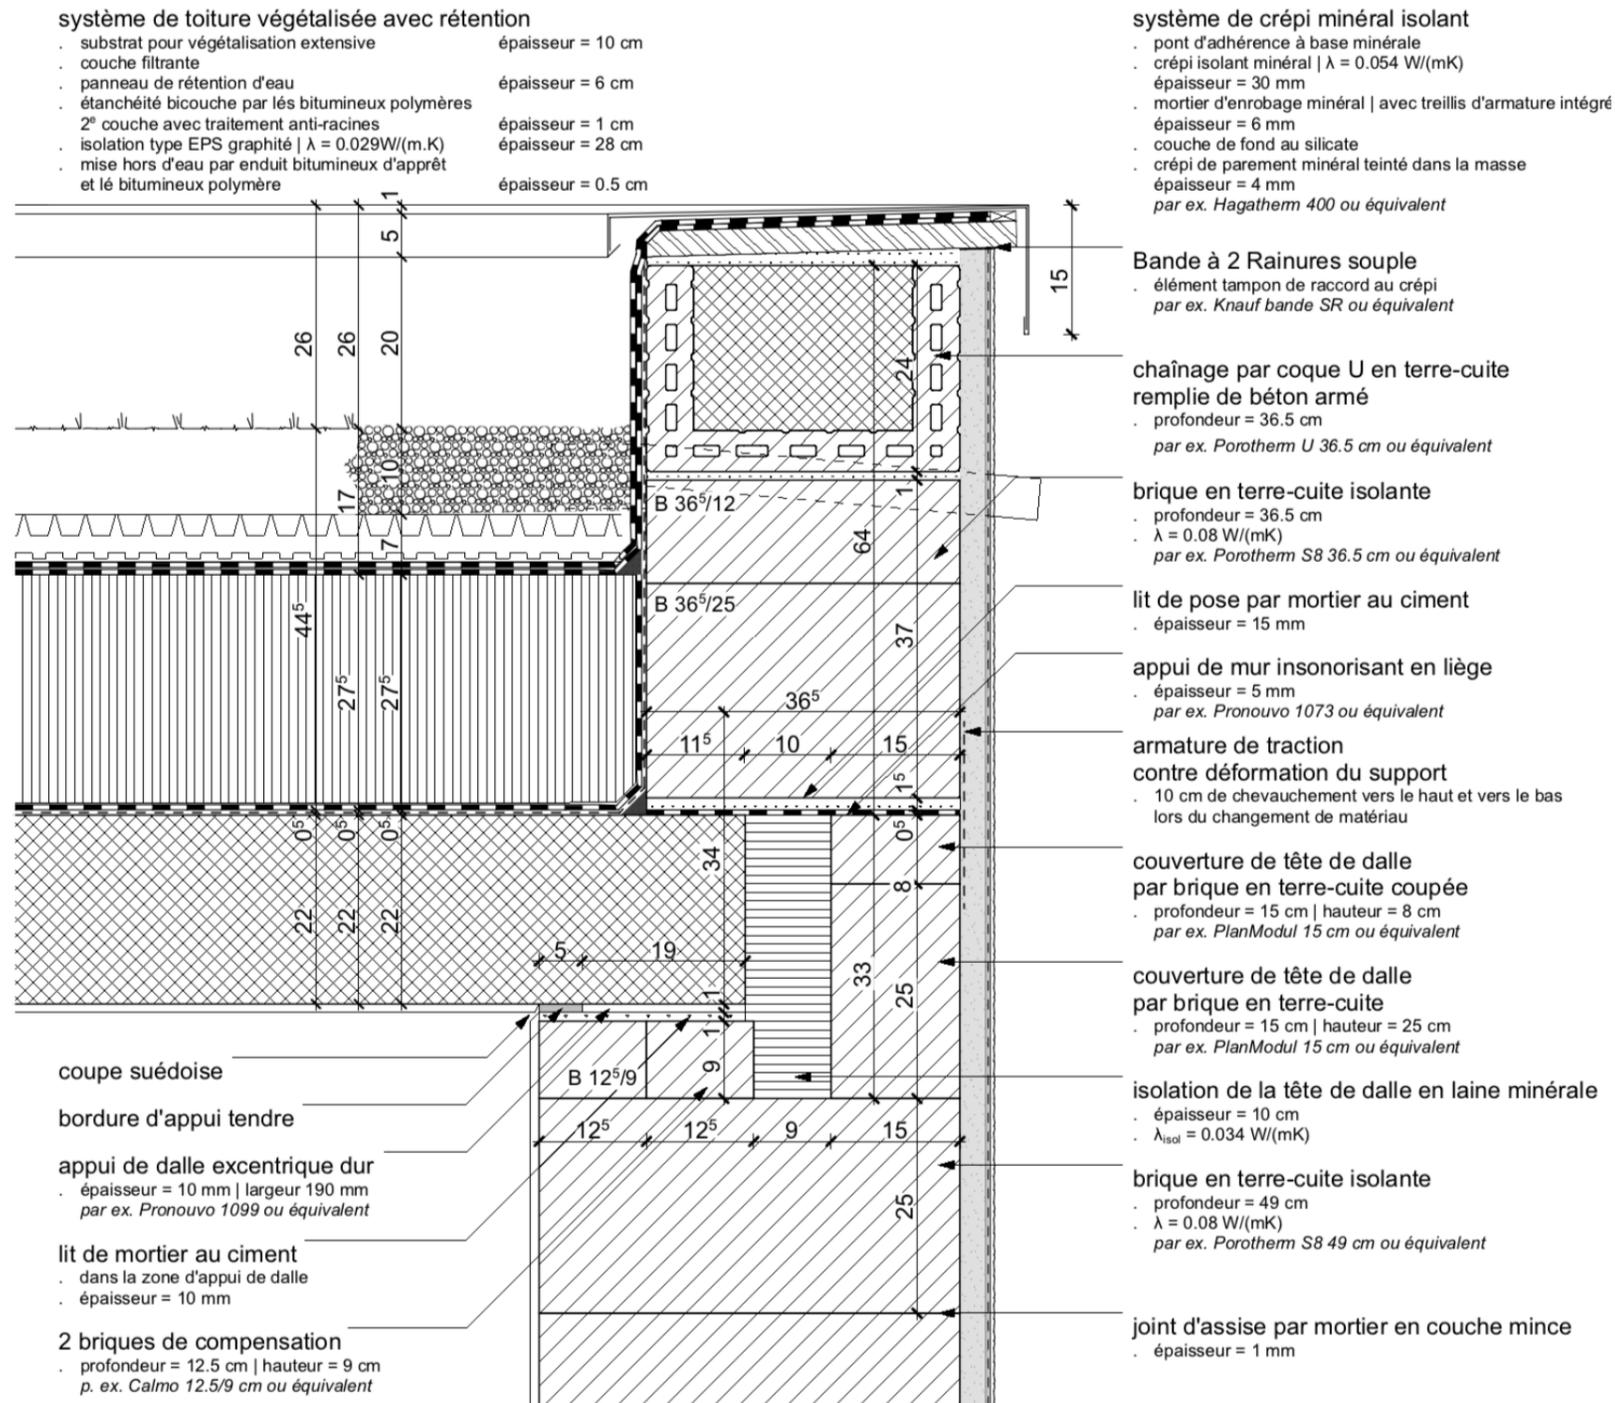

Détail appui de dalle, toiture 22 à 34cm 1:10





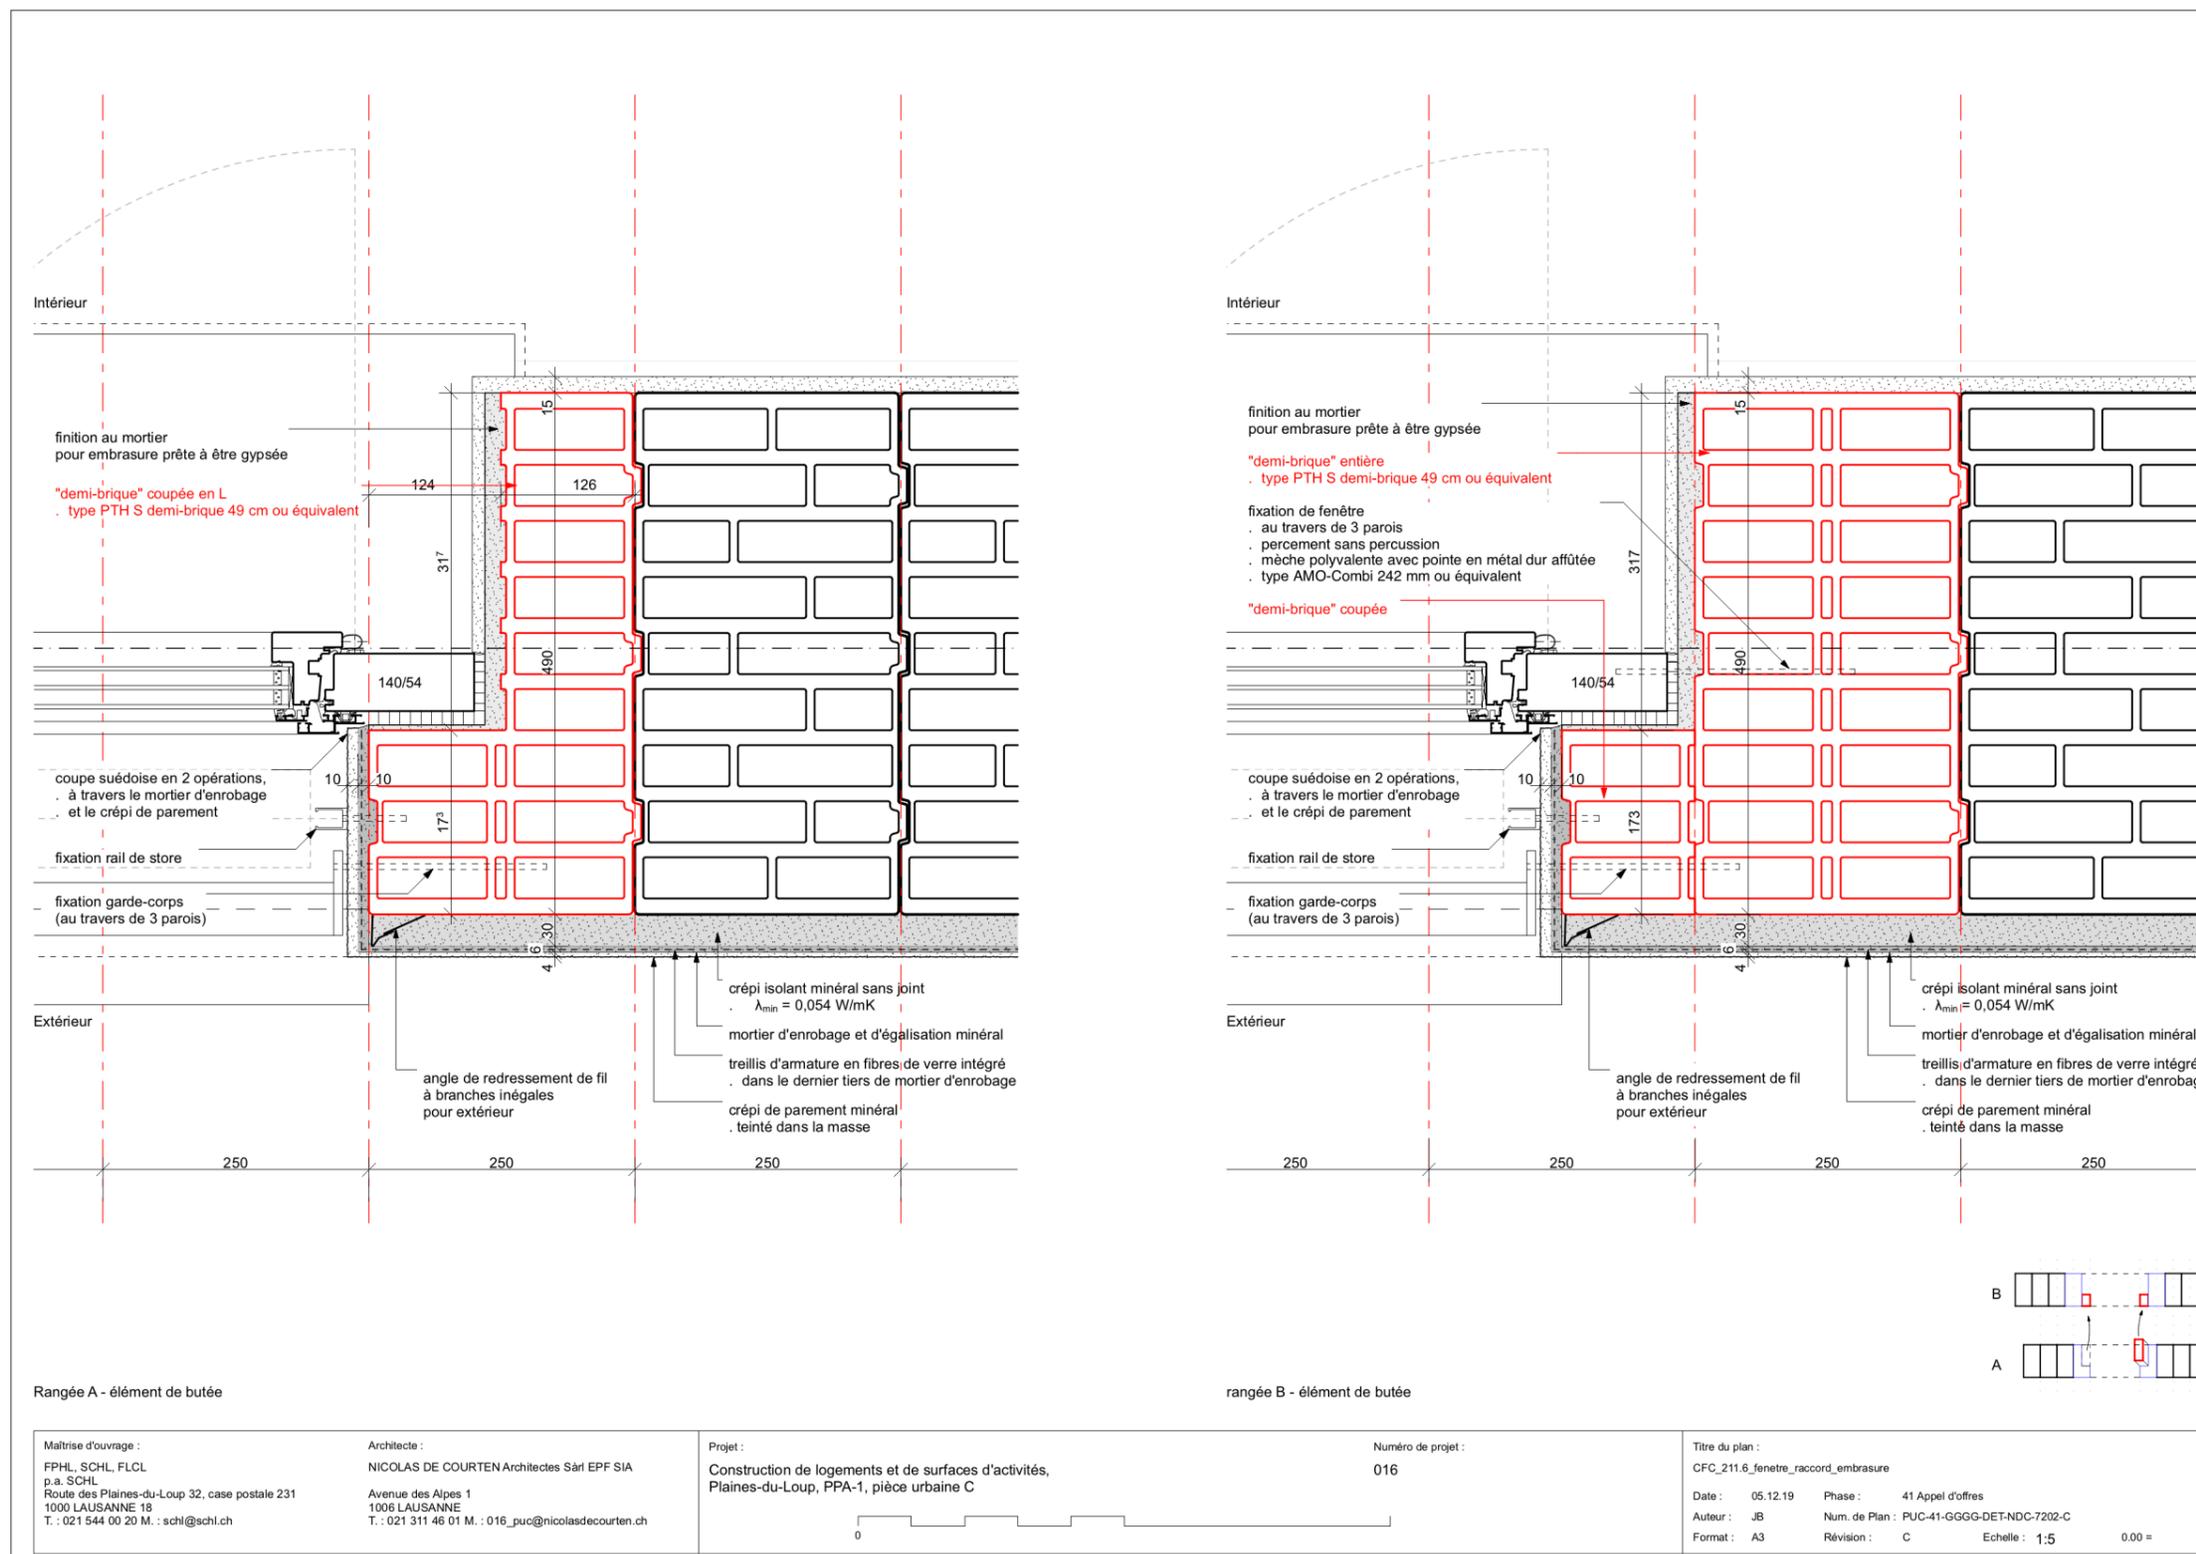

Maîtrise d'ouvrage :
FPHL, SCHL, FLCL
p.a. SCHL
Route des Plaines-du-Loup 32, case postale 231
1000 LAUSANNE 18
T. : 021 544 00 20 M. : schl@schl.ch

Architecte :
NICOLAS DE COURTEN Architectes Sàrl EPF SIA
Avenue des Alpes 1
1006 LAUSANNE
T. : 021 311 46 01 M. : 016_puc@nicolasdecourten.ch

Projet :
Construction de logements et de surfaces d'activités,
Plaines-du-Loup, PPA-1, pièce urbaine C

Numéro de projet :
016



Titre du plan :
CFC_211.6_fenetre_raccord_embasure

Date : 05.12.19 Phase : 41 Appel d'offres

Auteur : JB Num. de Plan : PUC-41-GGGG-DET-NDC-7202-C

Format : A3 Révision : C Echelle : 1,5 0.00 =

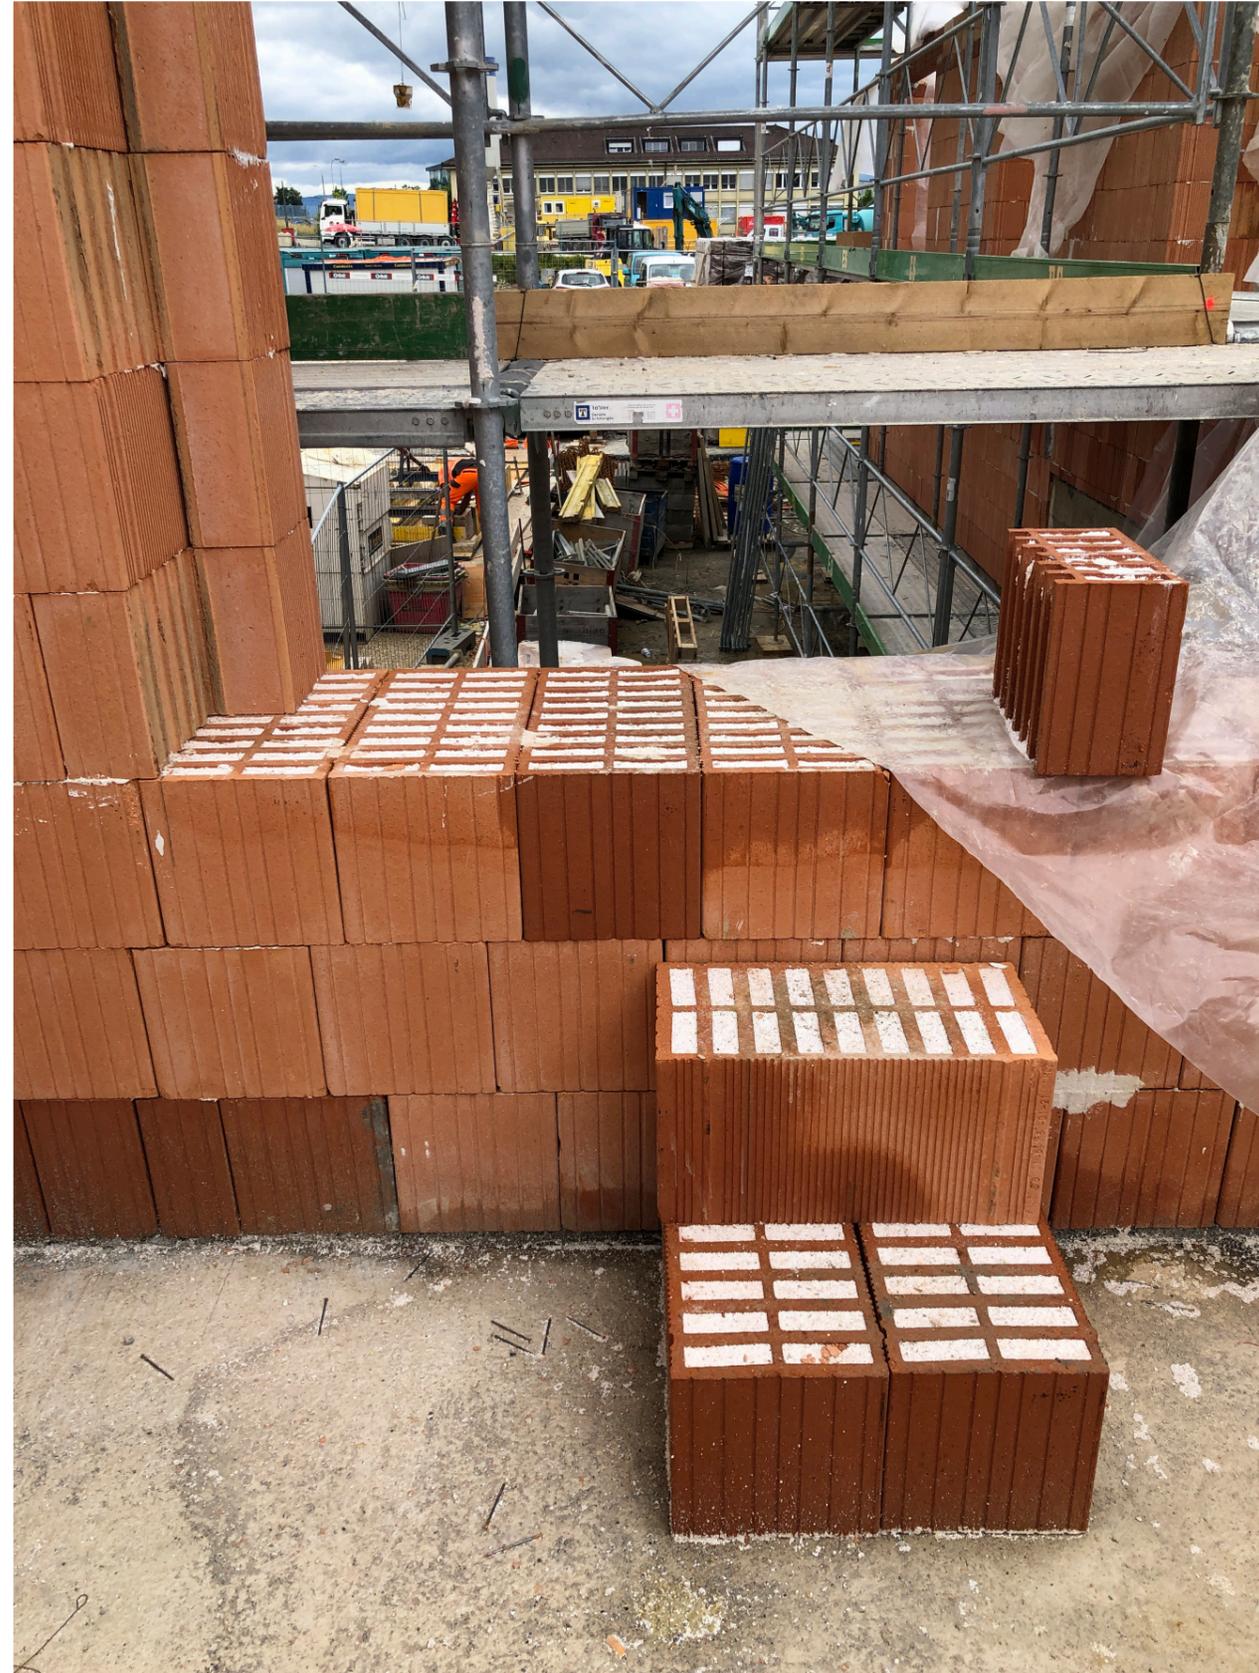








Photo © Olivier Di Giambattista



Photo © Olivier Di Giambattista



Photo © Olivier Di Giambattista



Photo © Olivier Di Giambattista

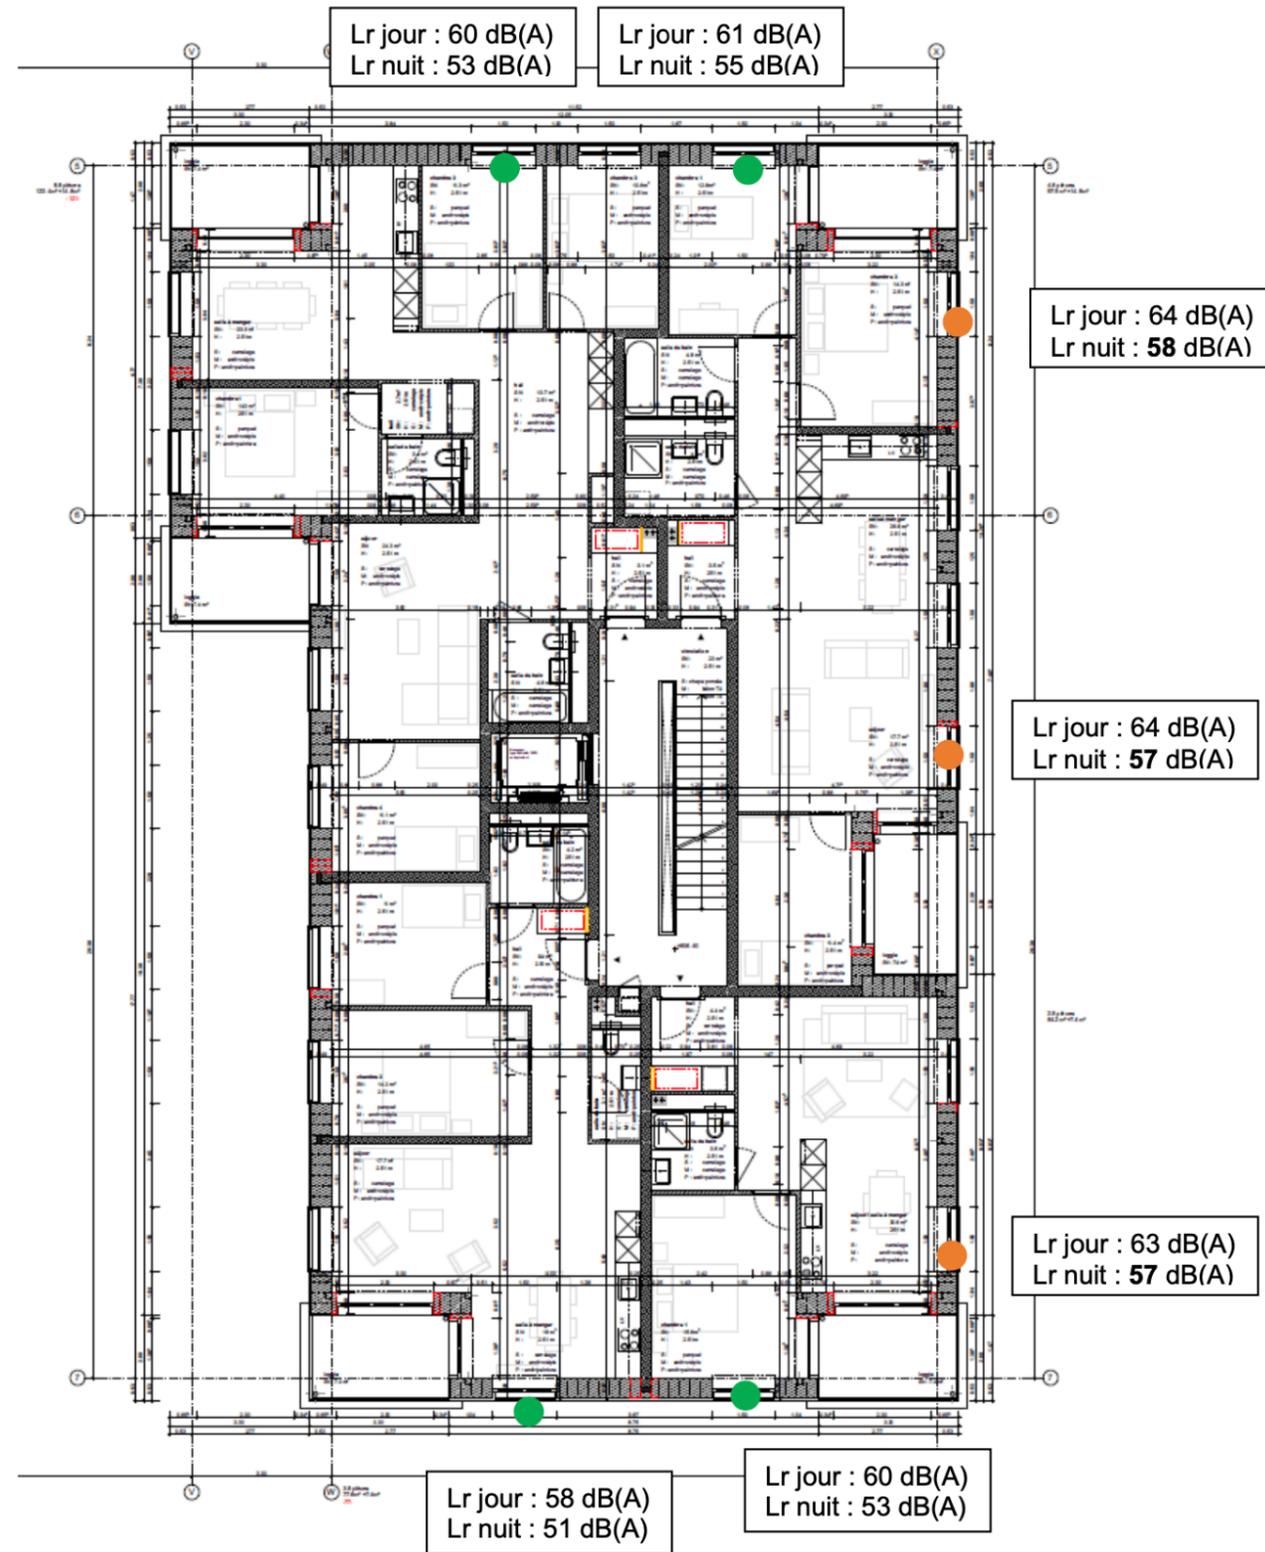


Figure 4: plans du 2^{ème} étage (logements)



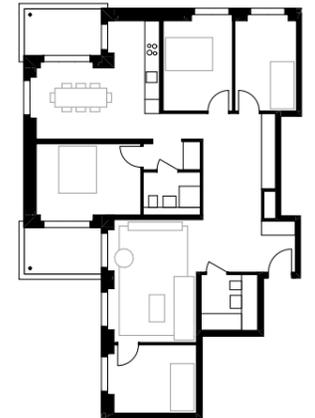
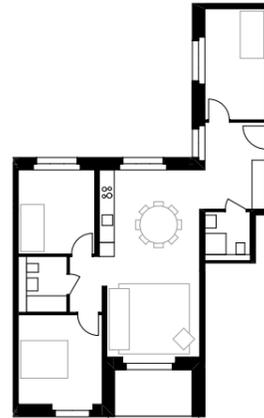
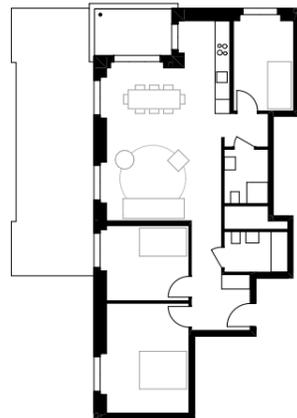
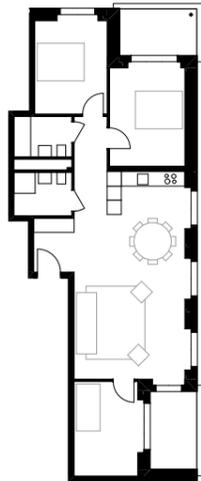
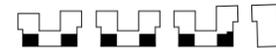
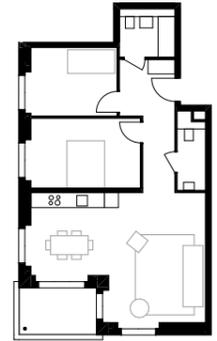
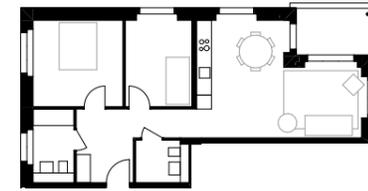
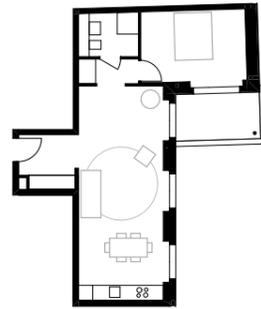
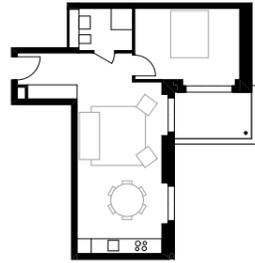
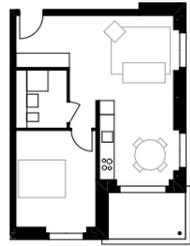




Photo © Federico Farinatti



Photo © Federico Farinatti



Photo © Federico Farinatti



Photo © Federico Farinatti



Photo © Federico Farinatti

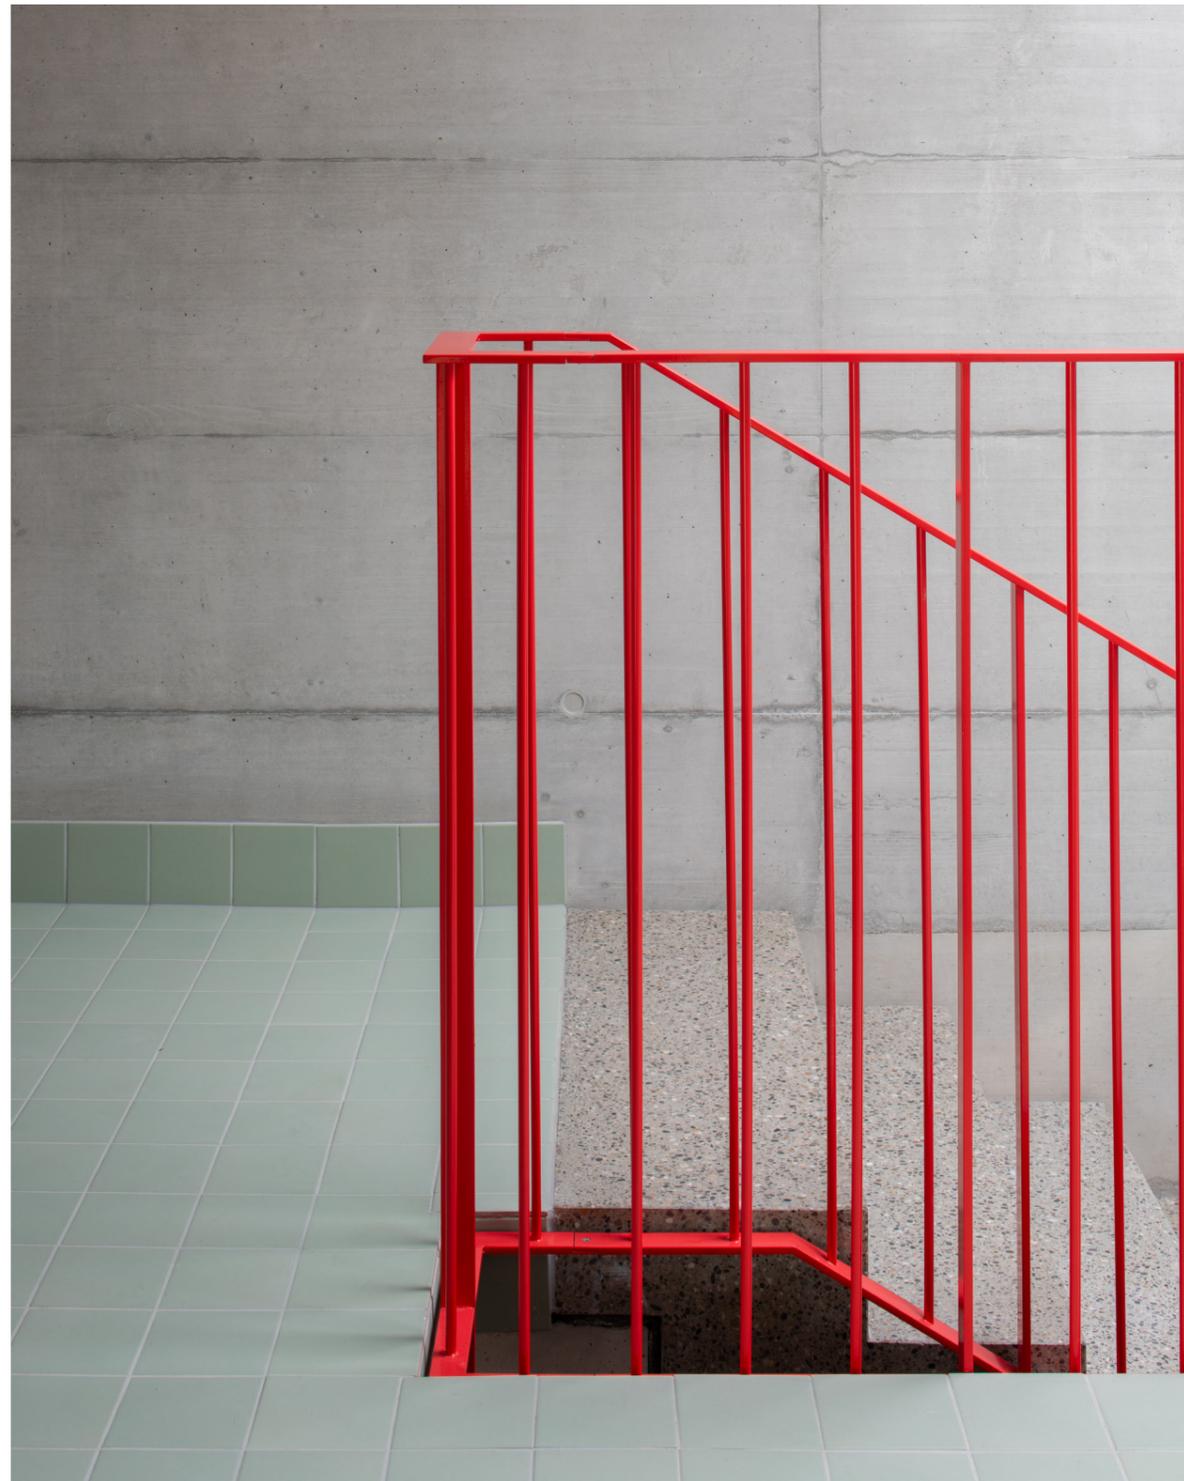


Photo © Federico Farinatti



Photo © Federico Farinatti



Photo © Federico Farinatti



Photo © Federico Farinatti



Photo © Federico Farinatti



Photo © Federico Farinatti



Photo © Federico Farinatti



merci